

# 0122\_THO 2 Villas Contiguës

Plan de Vente  
Plan de Rez-de-Chaussée


## Thônex (GE)

ECH. : 1:100  
DATE : 26.11.24  
DESS. : AR

0 1 2 3 4 5

Architecte:

*David Weibel Architects*  
Boulevard Helvétique 30 1207 Genève  
Tél: 022/ 320 41 60 info@davidweibel.ch

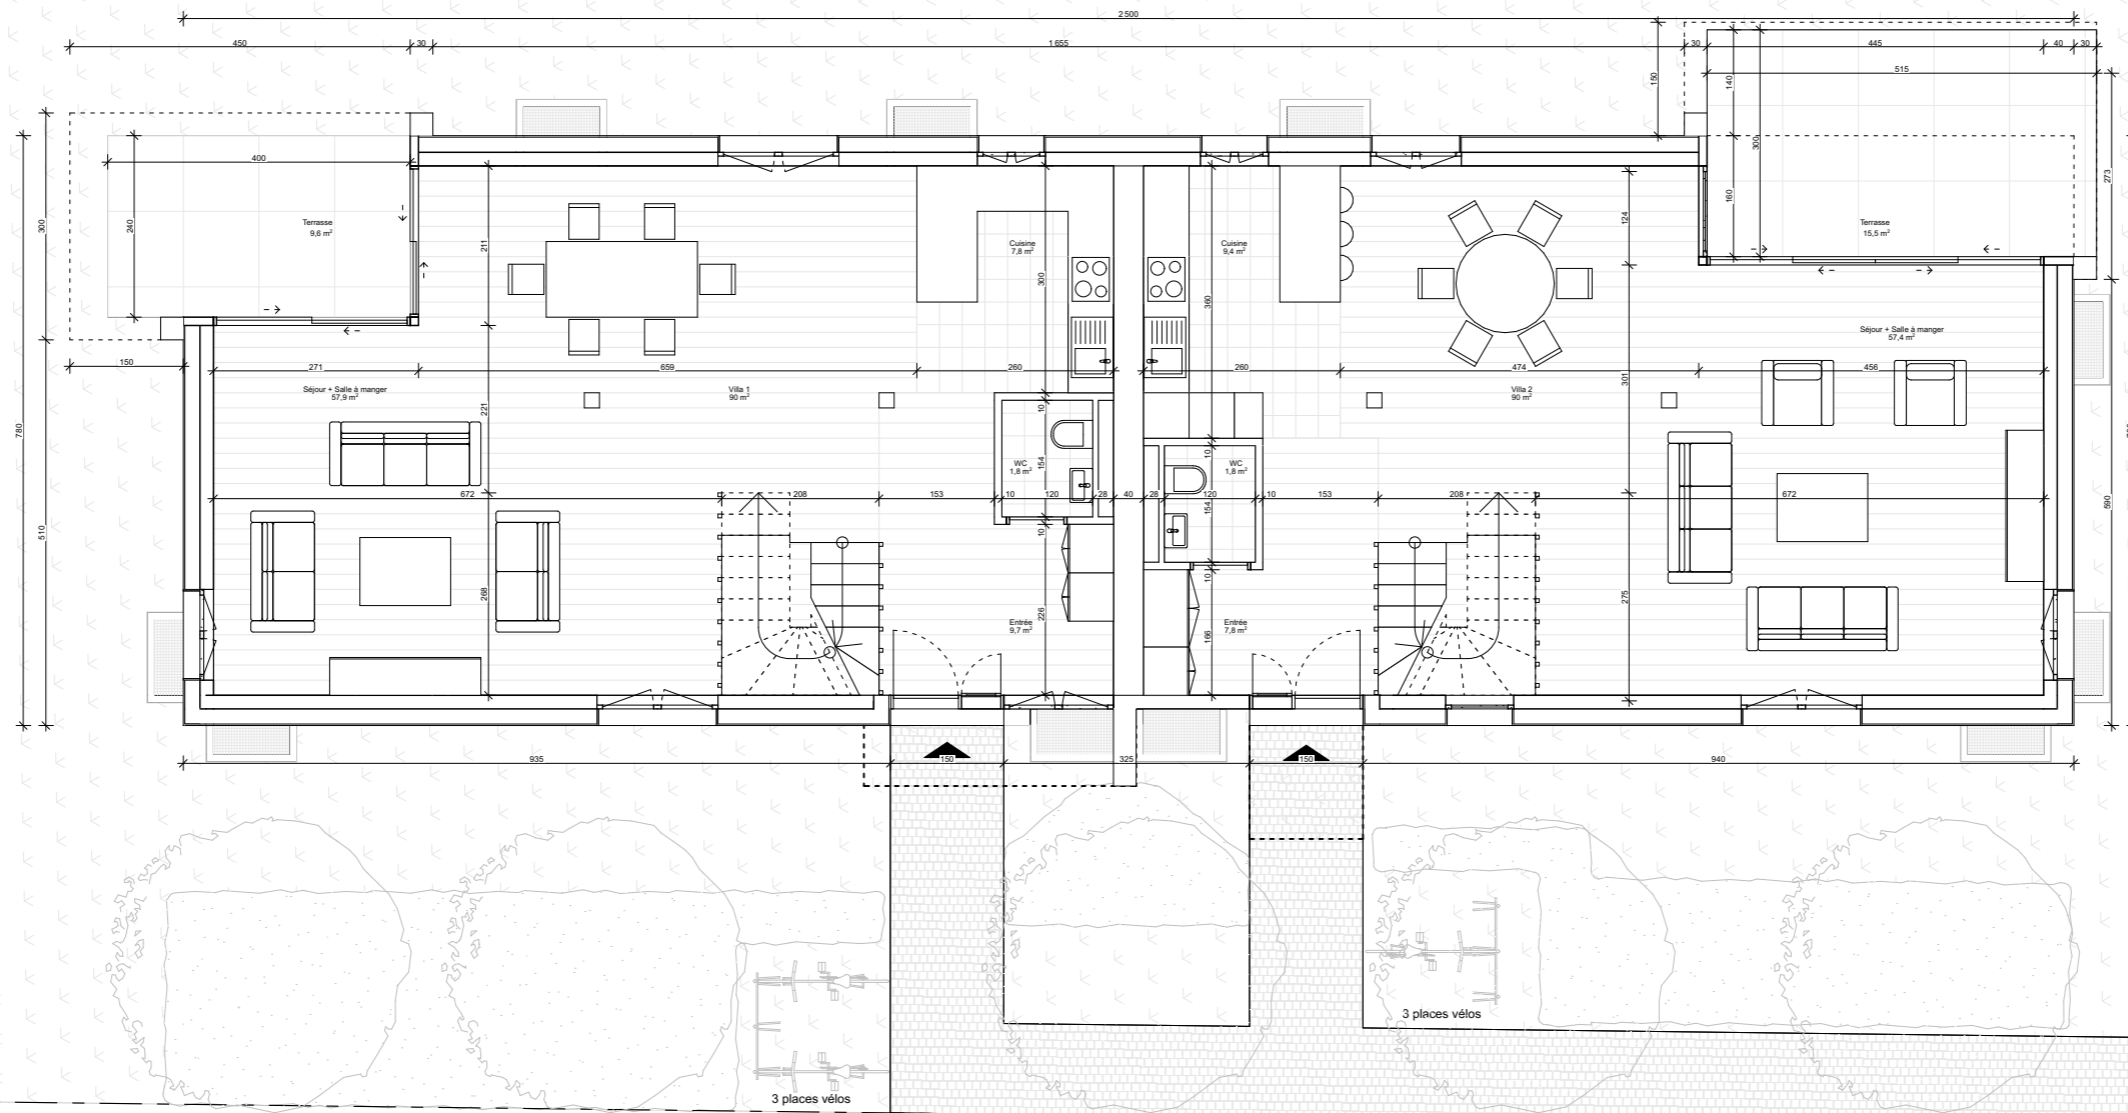

L.P.

L.P.